


CARTA TERRITORIALE SCALA 1:100.000

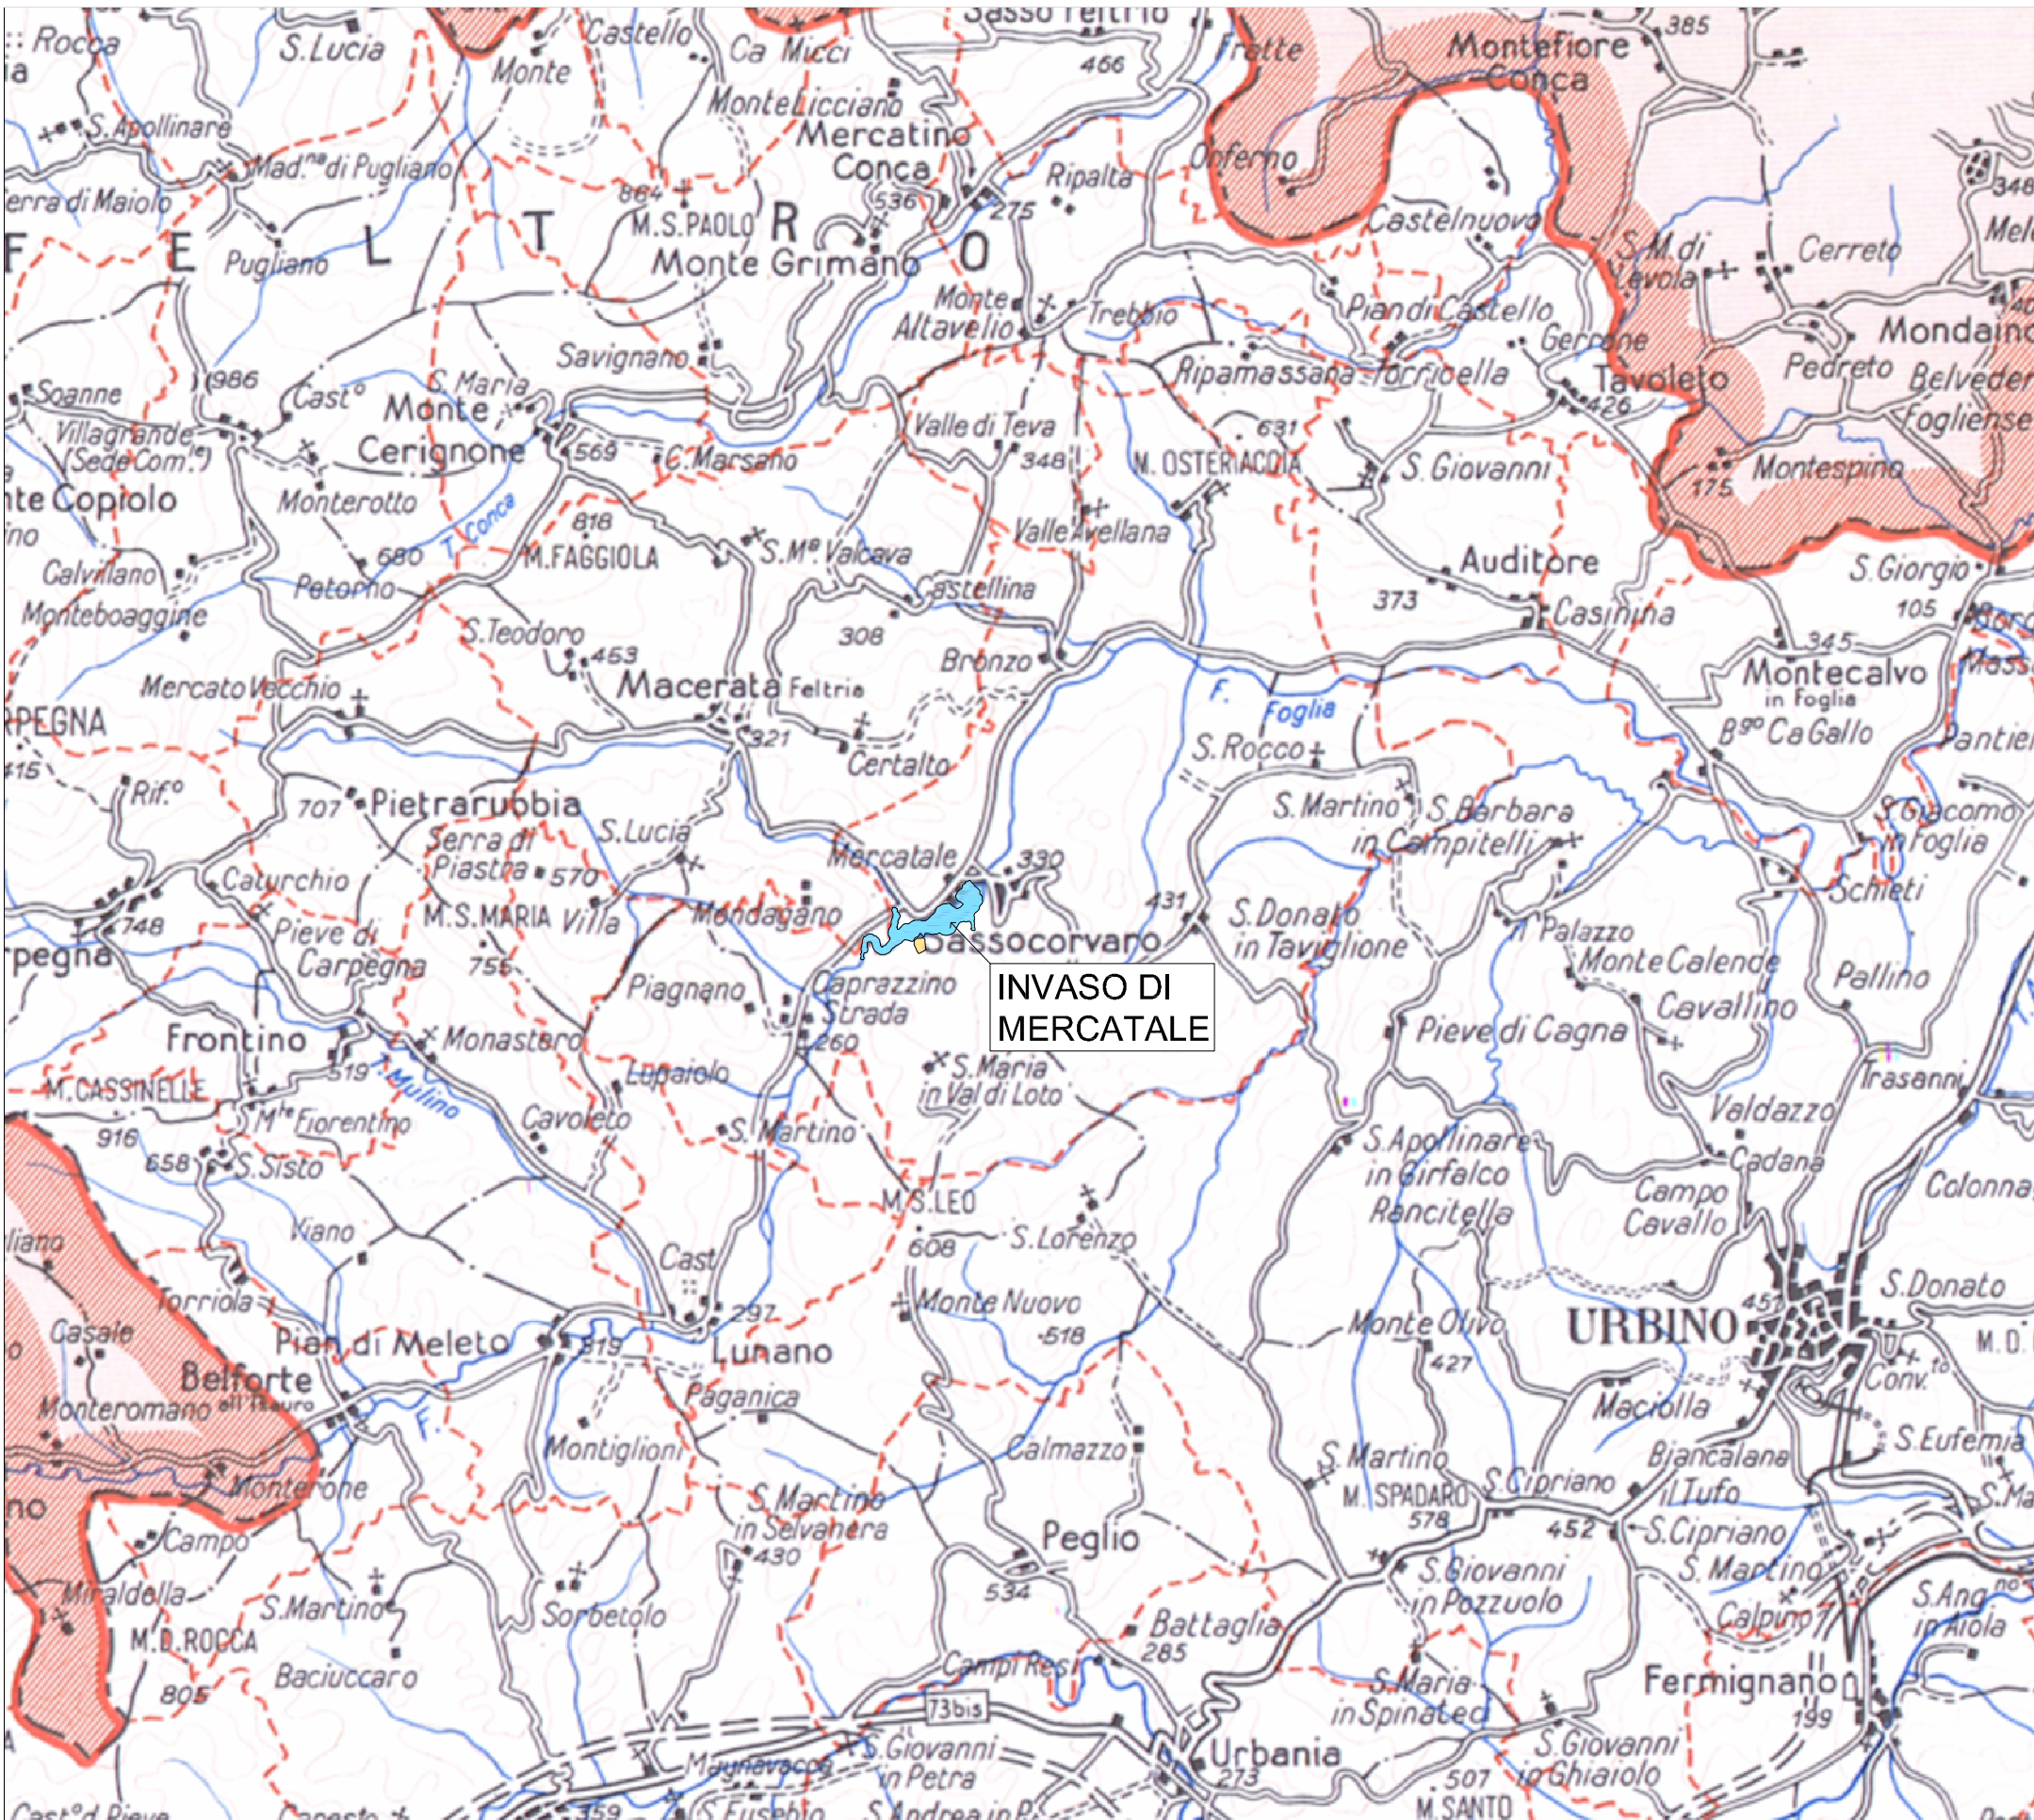

LEGENDA

AREA DI INTERVENTO

LAGO DI MERCATALE

CARTOGRAFIA IGM SCALA 1:25.000

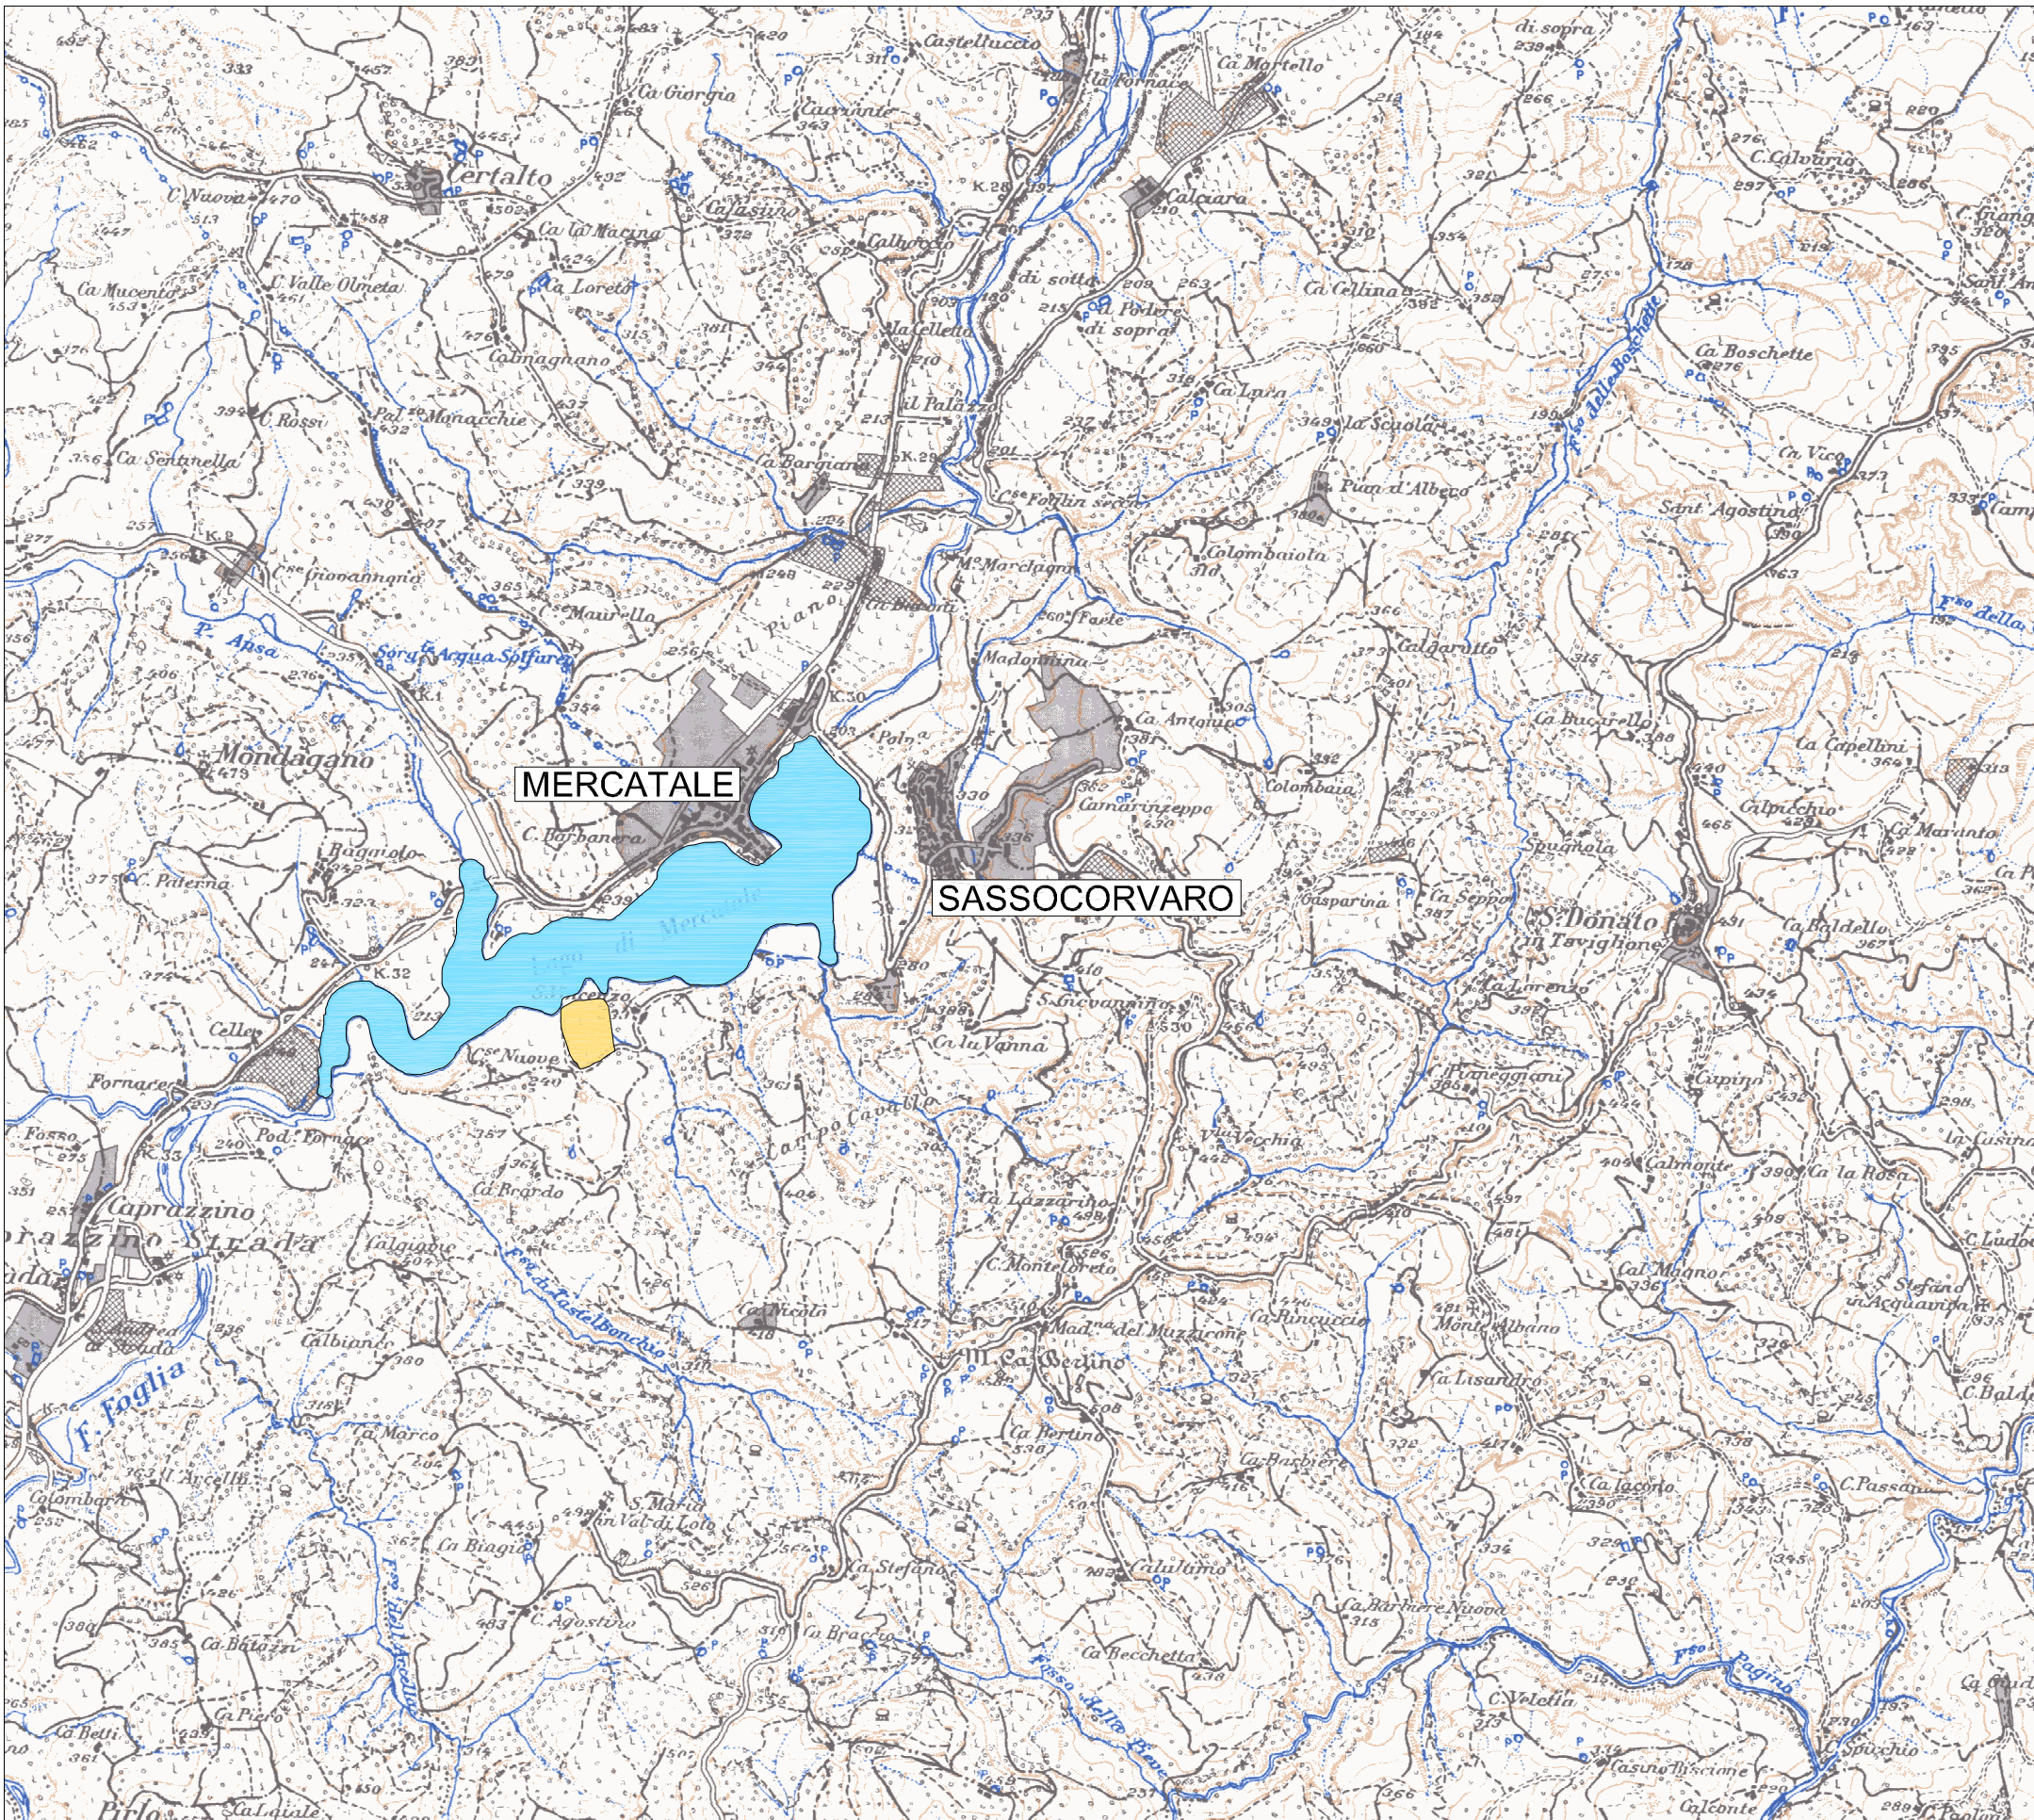


TAVOLA:
1

CONSORZIO DI BONIFICA
DELLE MARCHE

CONSORZIO DI BONIFICA
DELLE MARCHE

PROGETTO PER LA RIMOZIONE DELLE
TERRE DAL LAGO DI MERCATALE
IN COMUNE DI SASSOCORVARO
PESARO E URBINO

PROGETTO DI FATTIBILITÀ TECNICA
ED ECONOMICA

INQUADRAMENTO GENERALE

DATA : Maggio 2016	IL PROGETTISTA : Dott. Ing. Alessandro Apolloni	COLLABORATORI: Ing. Alice Marconi Ing. Elena Cantalamessa Ing. Luca Fraticelli Arch. Tec. Anna Gardenes Gomez
SCALA : Varie	IL DIRETTORE DELL'AREA TECNICA: Dott. Ing. Riccardo Treggiani	