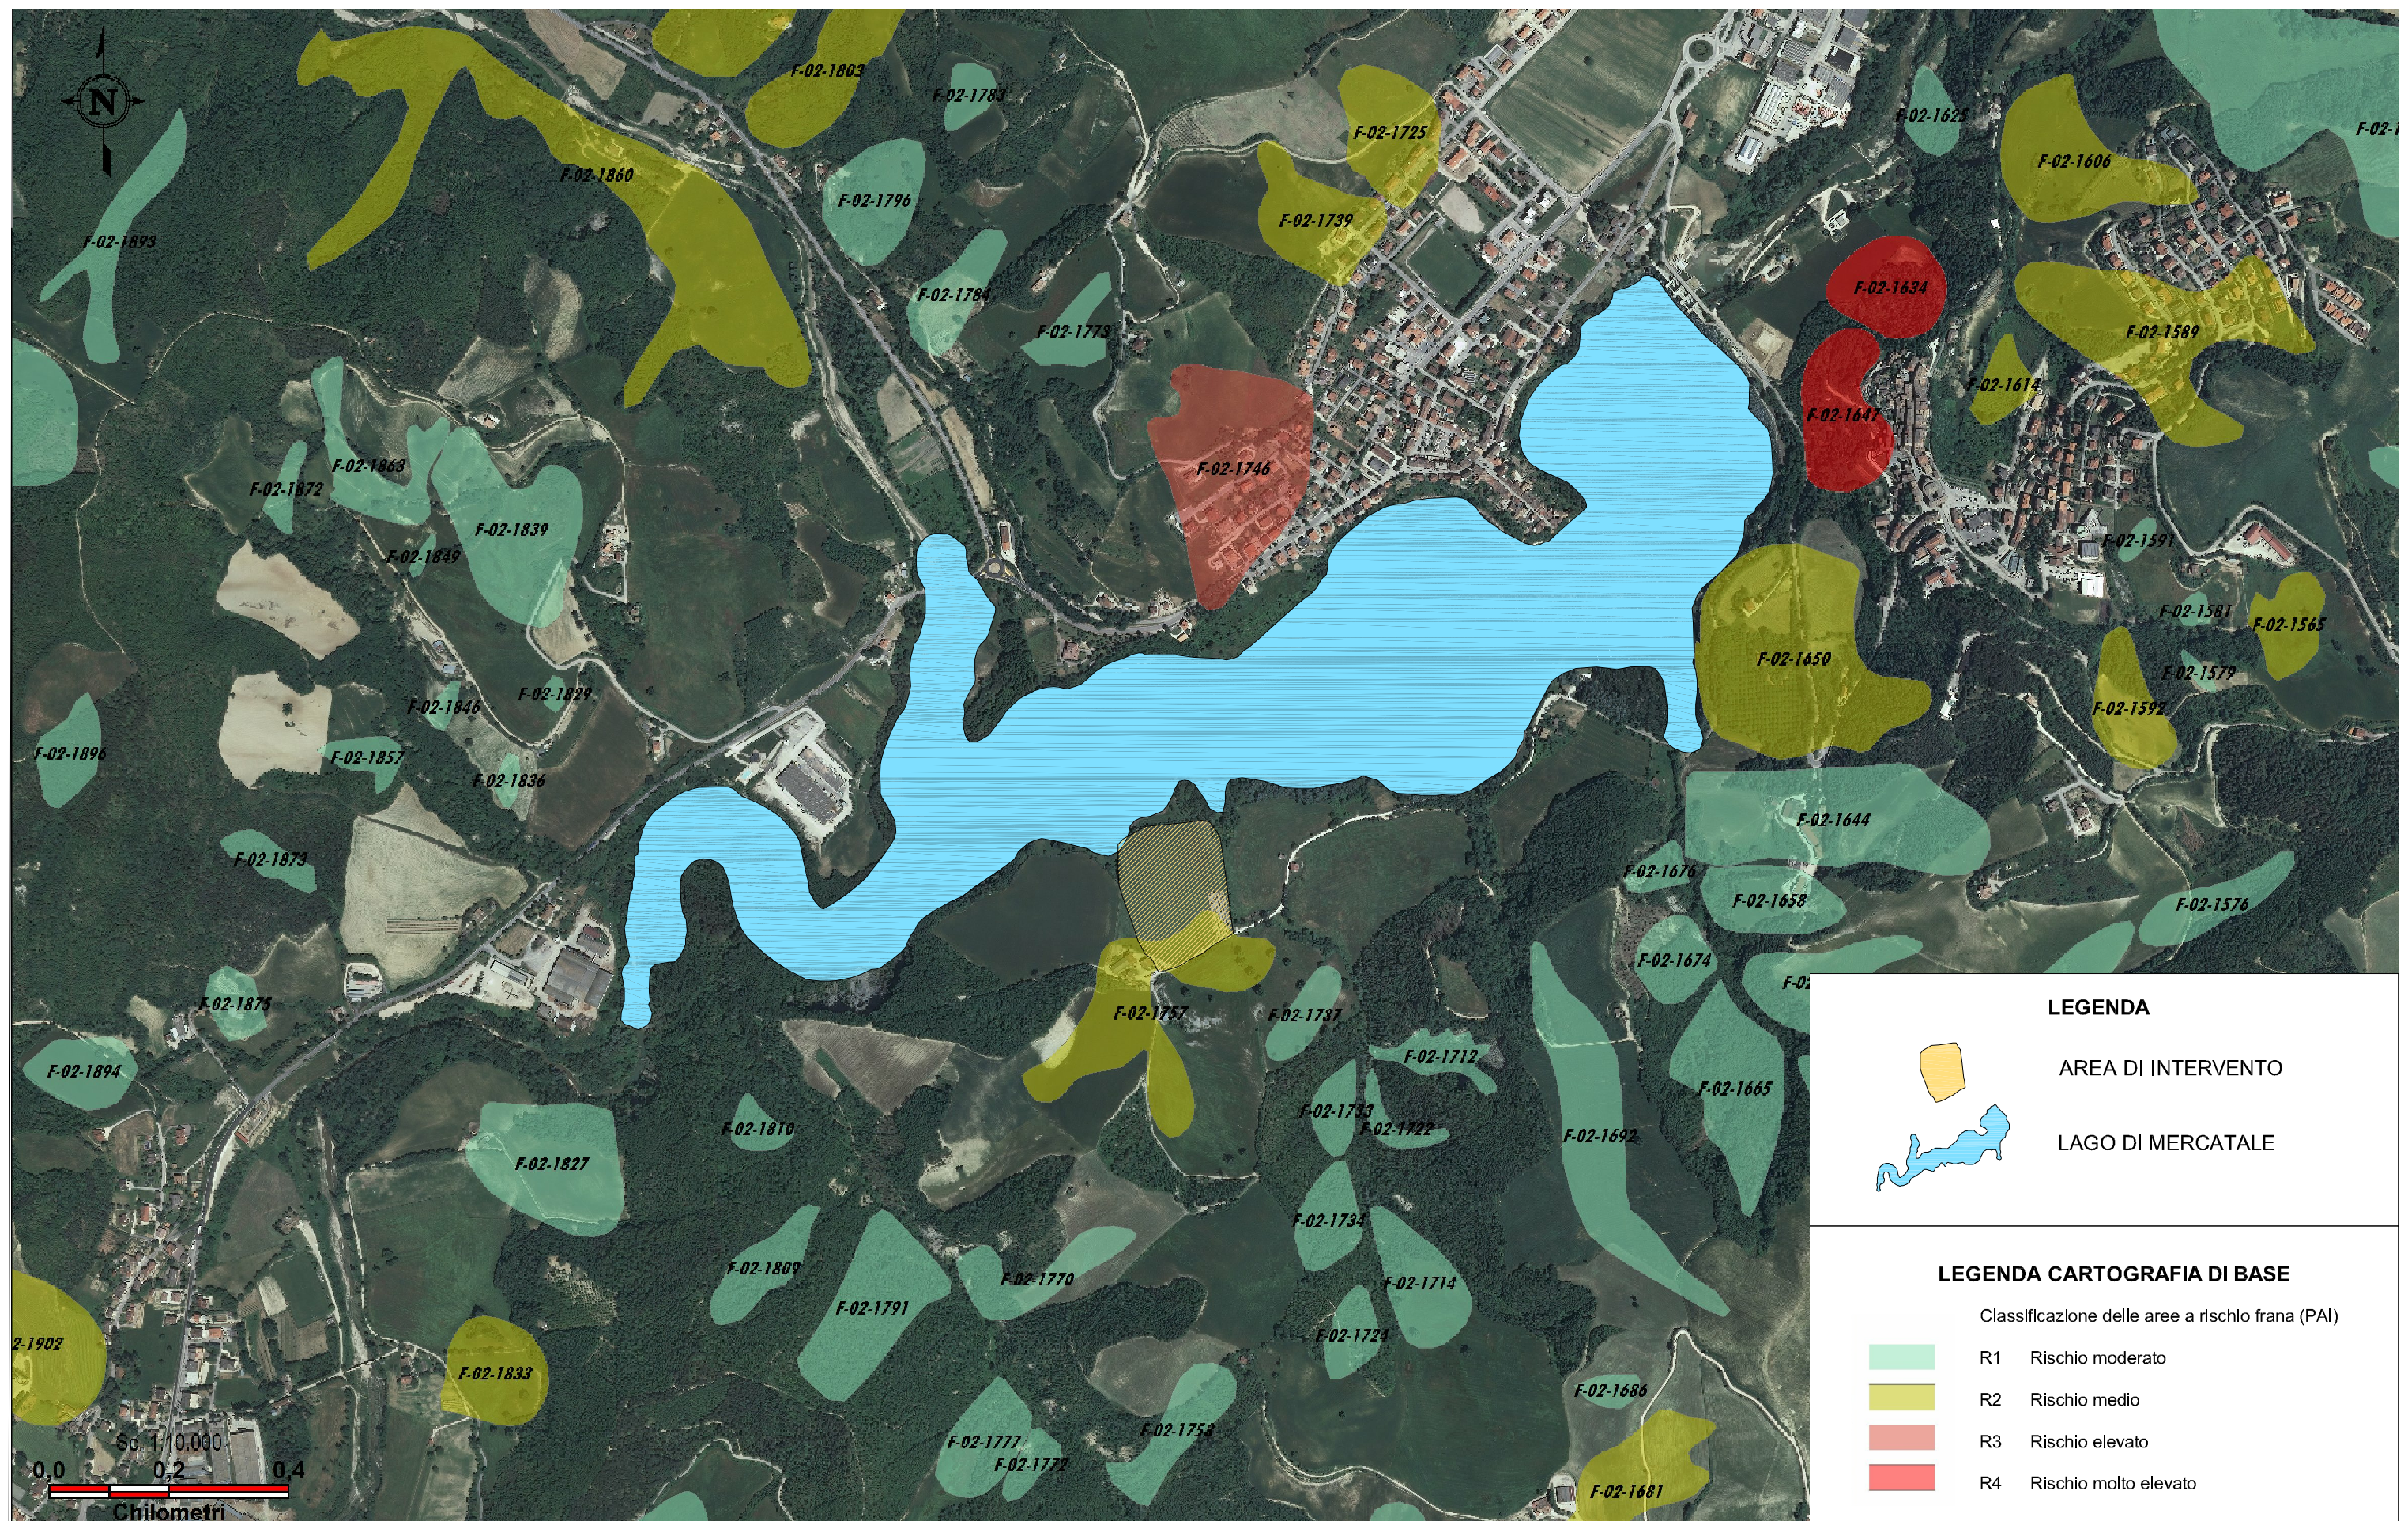

TAVOLA:

3

CONSORZIO DI BONIFICA DELLE MARCHE

PROGETTO PER LA RIMOZIONE DELLE TERRE DAL LAGO DI MERCATALE IN COMUNE DI SASSOCORVARO

PESARO E URBINO

PROGETTO DI FATTIBILITÀ TECNICA ED ECONOMICA

PIANO DI ASSETTO IDROGEOLOGICO

DATA : Maggio 2016	IL PROGETTISTA : Dott. Ing. Alessandro Apolloni	COLLABORATORI: Ing. Alice Marconi Ing. Elena Cantalamessa Ing. Luca Fraticelli Arch. Tec. Anna Gardenes Gomez
SCALA : 1:25.000	IL DIRETTORE DELL'AREA TECNICA: Dott. Ing. Riccardo Treggiari	