

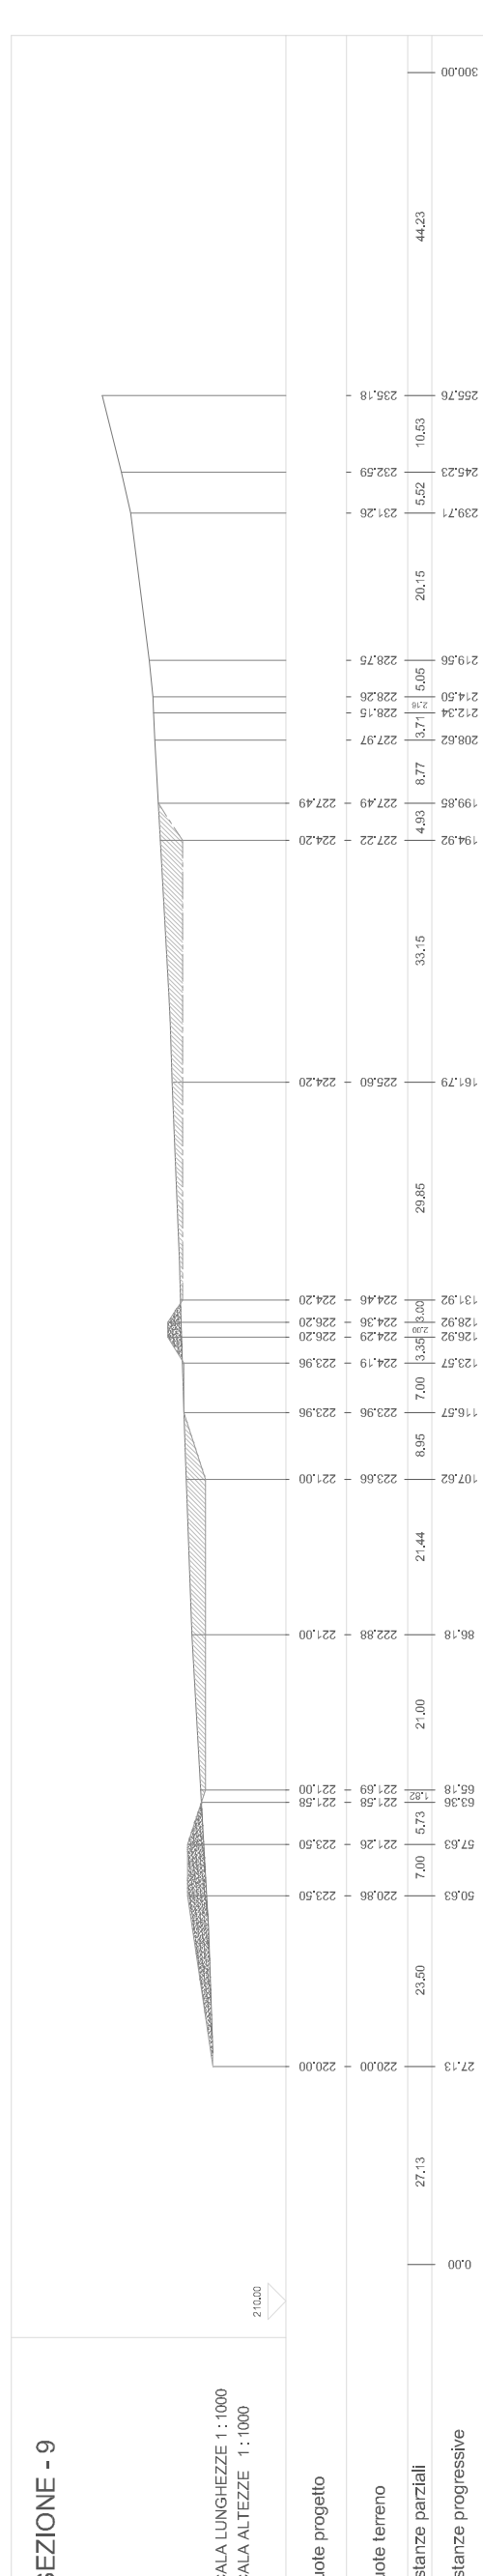
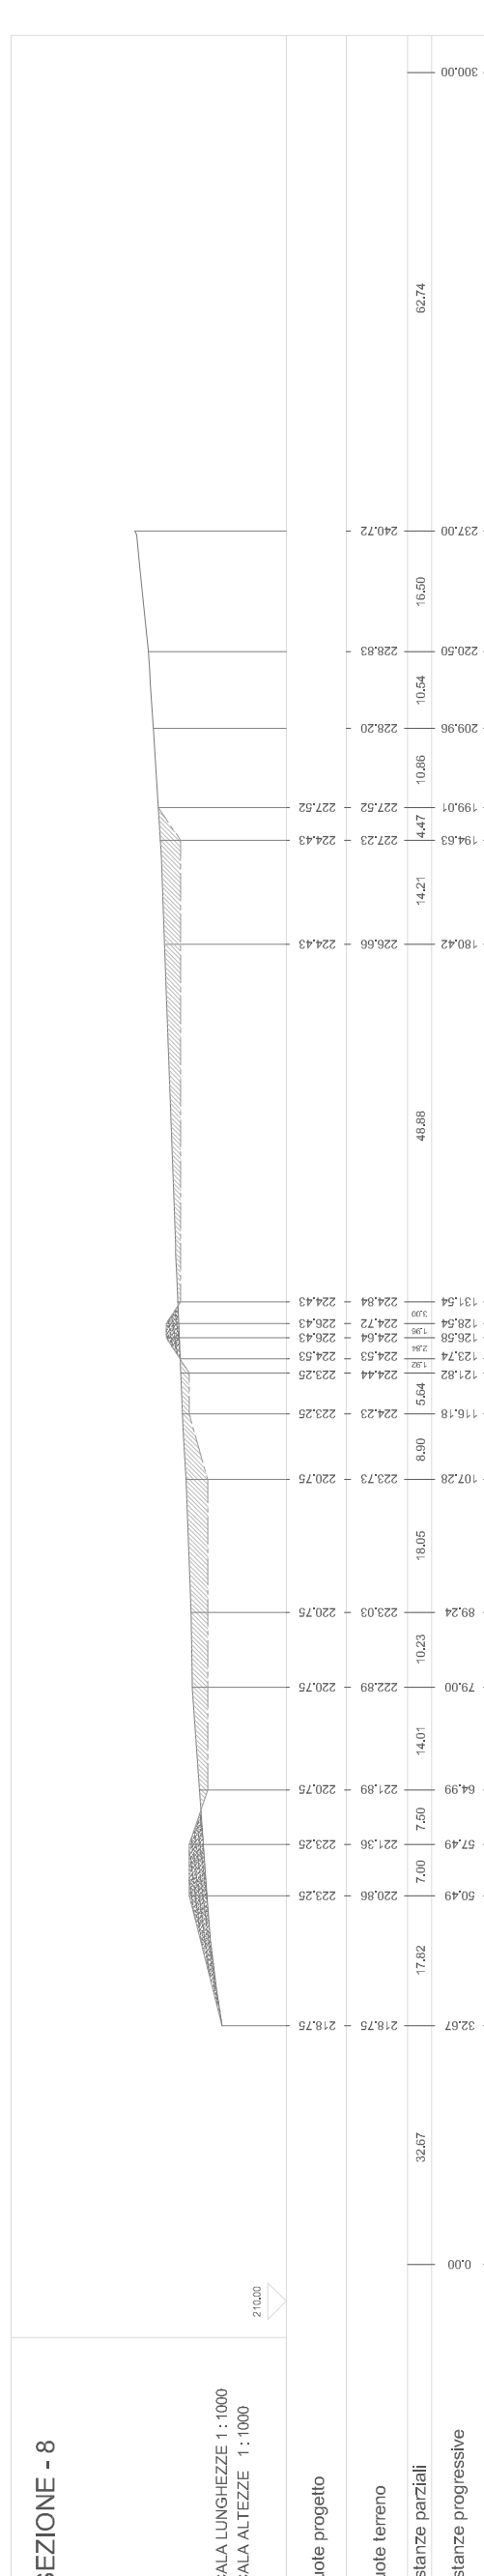


## EZIONI DELLO SCAVO E FORMAZIONE DELLE VASCHE

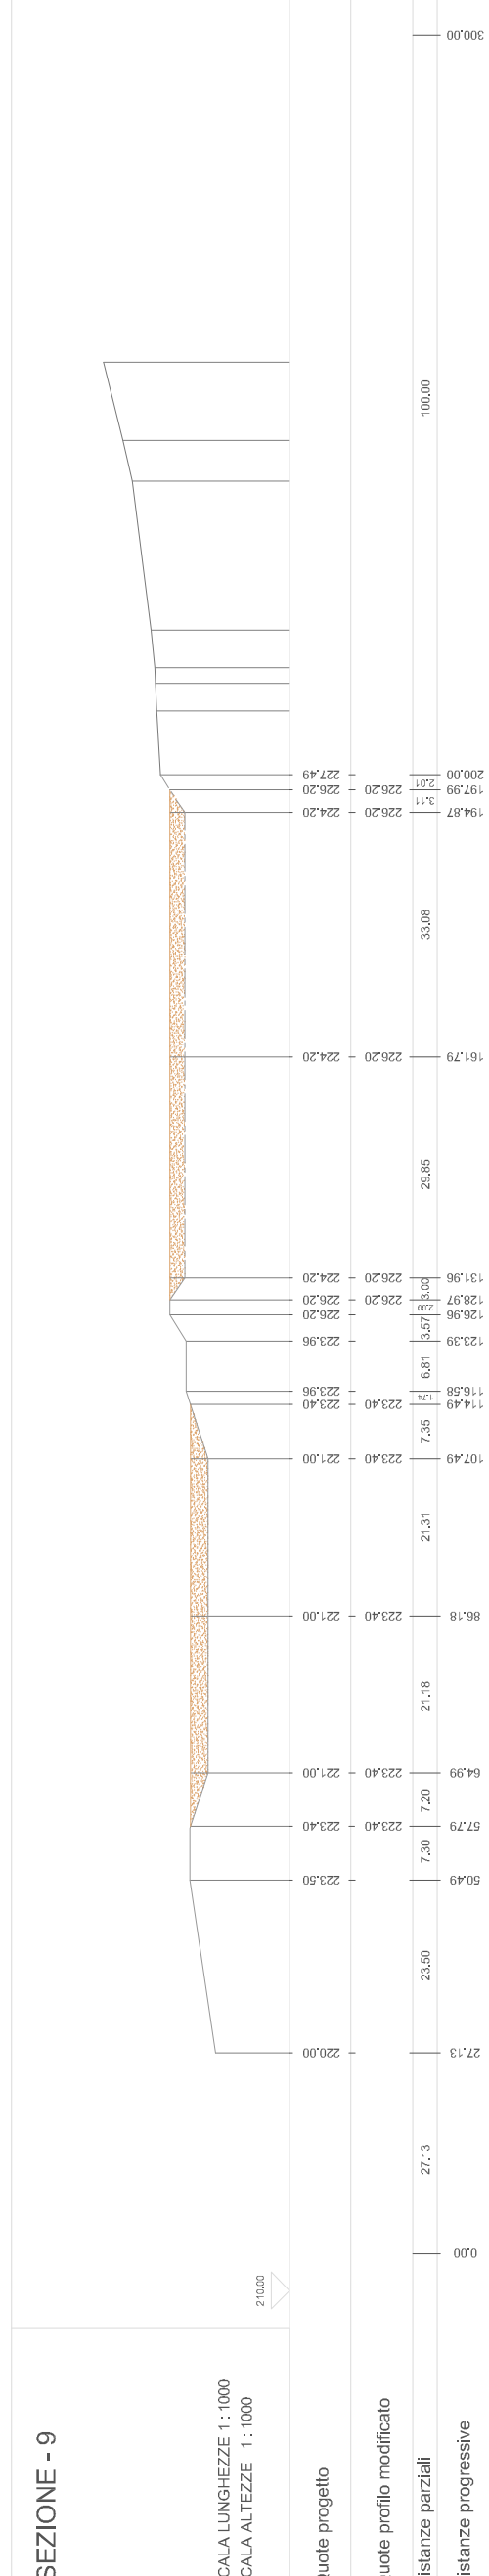

# SEZIONI DELLE VASCHE CON L'ABBANDONAMENTO DELLE TERRE DRAGATE

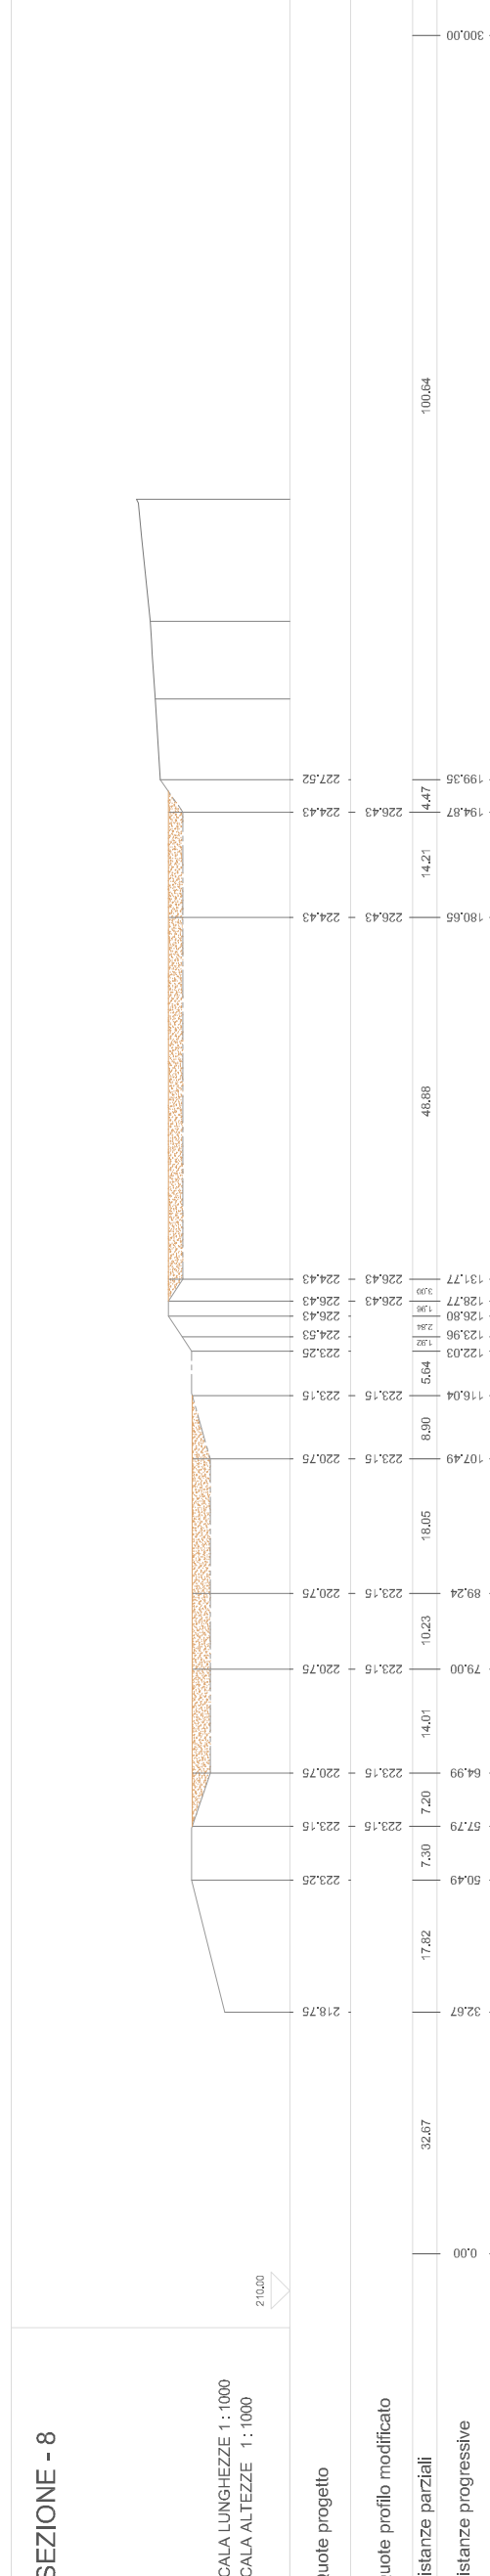

PROGETTO PER LA RIMOZIONE DELLE  
TERRE DAL LAGO DI MERCATALE  
IN COMUNE DI SASSOCORVARO  
PESARO E URBINO

# PROGETTO DI FATTIBILITÀ TECNICA ED ECONOMICA

## SEZIONI MODIFICATE DELL'AREA DI INTERVENTO

DATA : Maggio 2016	IL PROGETTISTA : Dott. Ing. Alessandro Apolloni	COLLABORATORI: Ing. Alice Marconi Ing. Elena Cantalamessa Ing. Luca Fraticelli Arch. Tec. Anna Gardenes Gomez
SCALA : 1:100	IL DIRETTORE DELL'AREA TECNICA: Dott. Ing. Riccardo Treggiani	